


Rue de la Serre

Rue du Modolor

Rue du Cygne

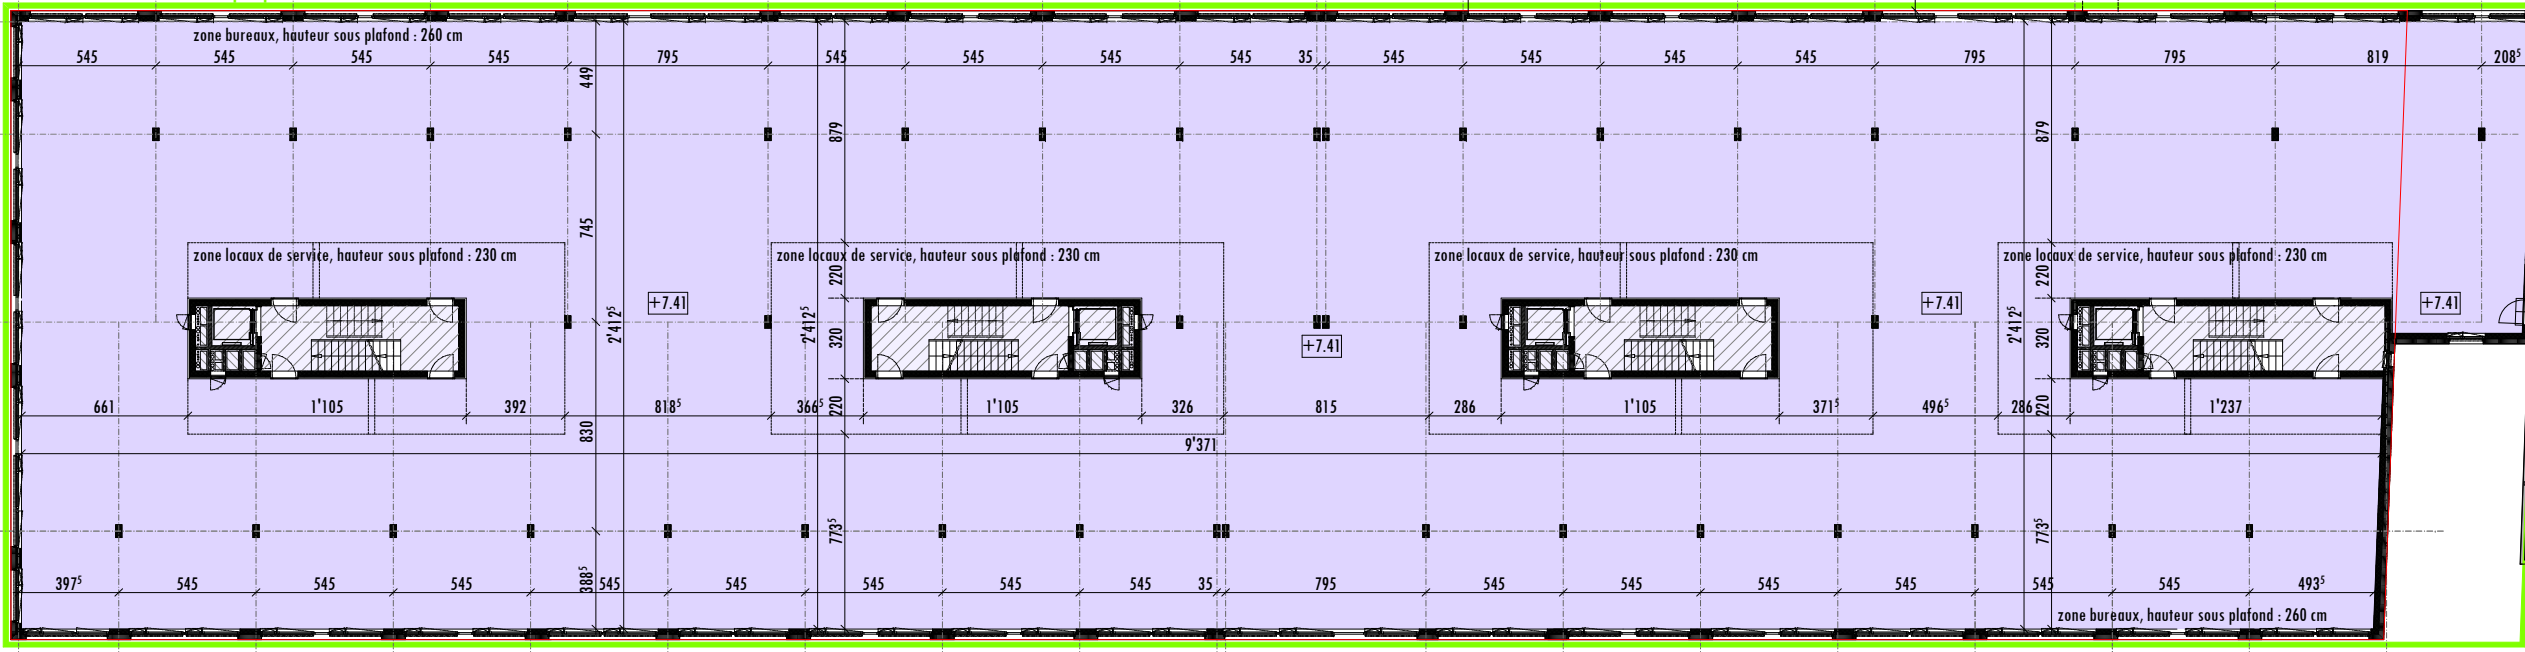

ENERGIES fournies dans les 4 gaines centrales, jusqu'à l'étage concerné (réseau primaire)

Chauffage : par chauffage au sol  
 Ventilation : par une ventilation double-flux  
 Froid : par un réseau d'eau glacée  
 Sanitaire

ENERGIES fournies dans les 4 gaines centrales, jusqu'aux 4 locaux techniques derrière les gaines du niveau +1 (réseau primaire)

Electricité : par les tableaux des étages situés dans les 4 locaux techniques

**BUREAUX**  
 Surf. totale: 2'172.20 m<sup>2</sup>

ZONES MIXTES (USAGE DE PASSAGE - CHEMINEMENTS COMMUNS)  
 ZONES MIXTES (USAGE DE PASSAGE - SORTIES DE SECOURS)  
 ZONES MIXTES (USAGE DE PASSAGE - TECHNIQUE)

NIVEAU 2

BUREAUX - ETAT LOCATIF



193 - IMMEUBLE MIXTE\_SERRE 37-43\_ LA CHAUX-DE-FONDS  
 NOM/N°: BUREAUX / NIVEAU 2 / 193\_PR\_08.52.30  
 MAITRE D'OUVRAGE: ACG IMMOBILIER SA, p/a URBAN PROJECT SA / CHEMIN DU CHÂTEAU-BLOCH 11 / CH-1219 LE LIGNON  
 PARCELLE: 11210 / RUE DU CYGNE 2-8 / CH-2300 LA CHAUX-DE-FONDS

JULIEN DUBOIS ARCHITECTES SA  
 LEOPOLD - ROBERT 138  
 2306 LA CHAUX-DE-FONDS  
 TEL +41 32 913 41 72  
 info @ jd-architectes.ch

PROJET  
 DESSIN: AGU/MGE  
 ECHELLE: 1:300  
 DATE: 25.08.2016